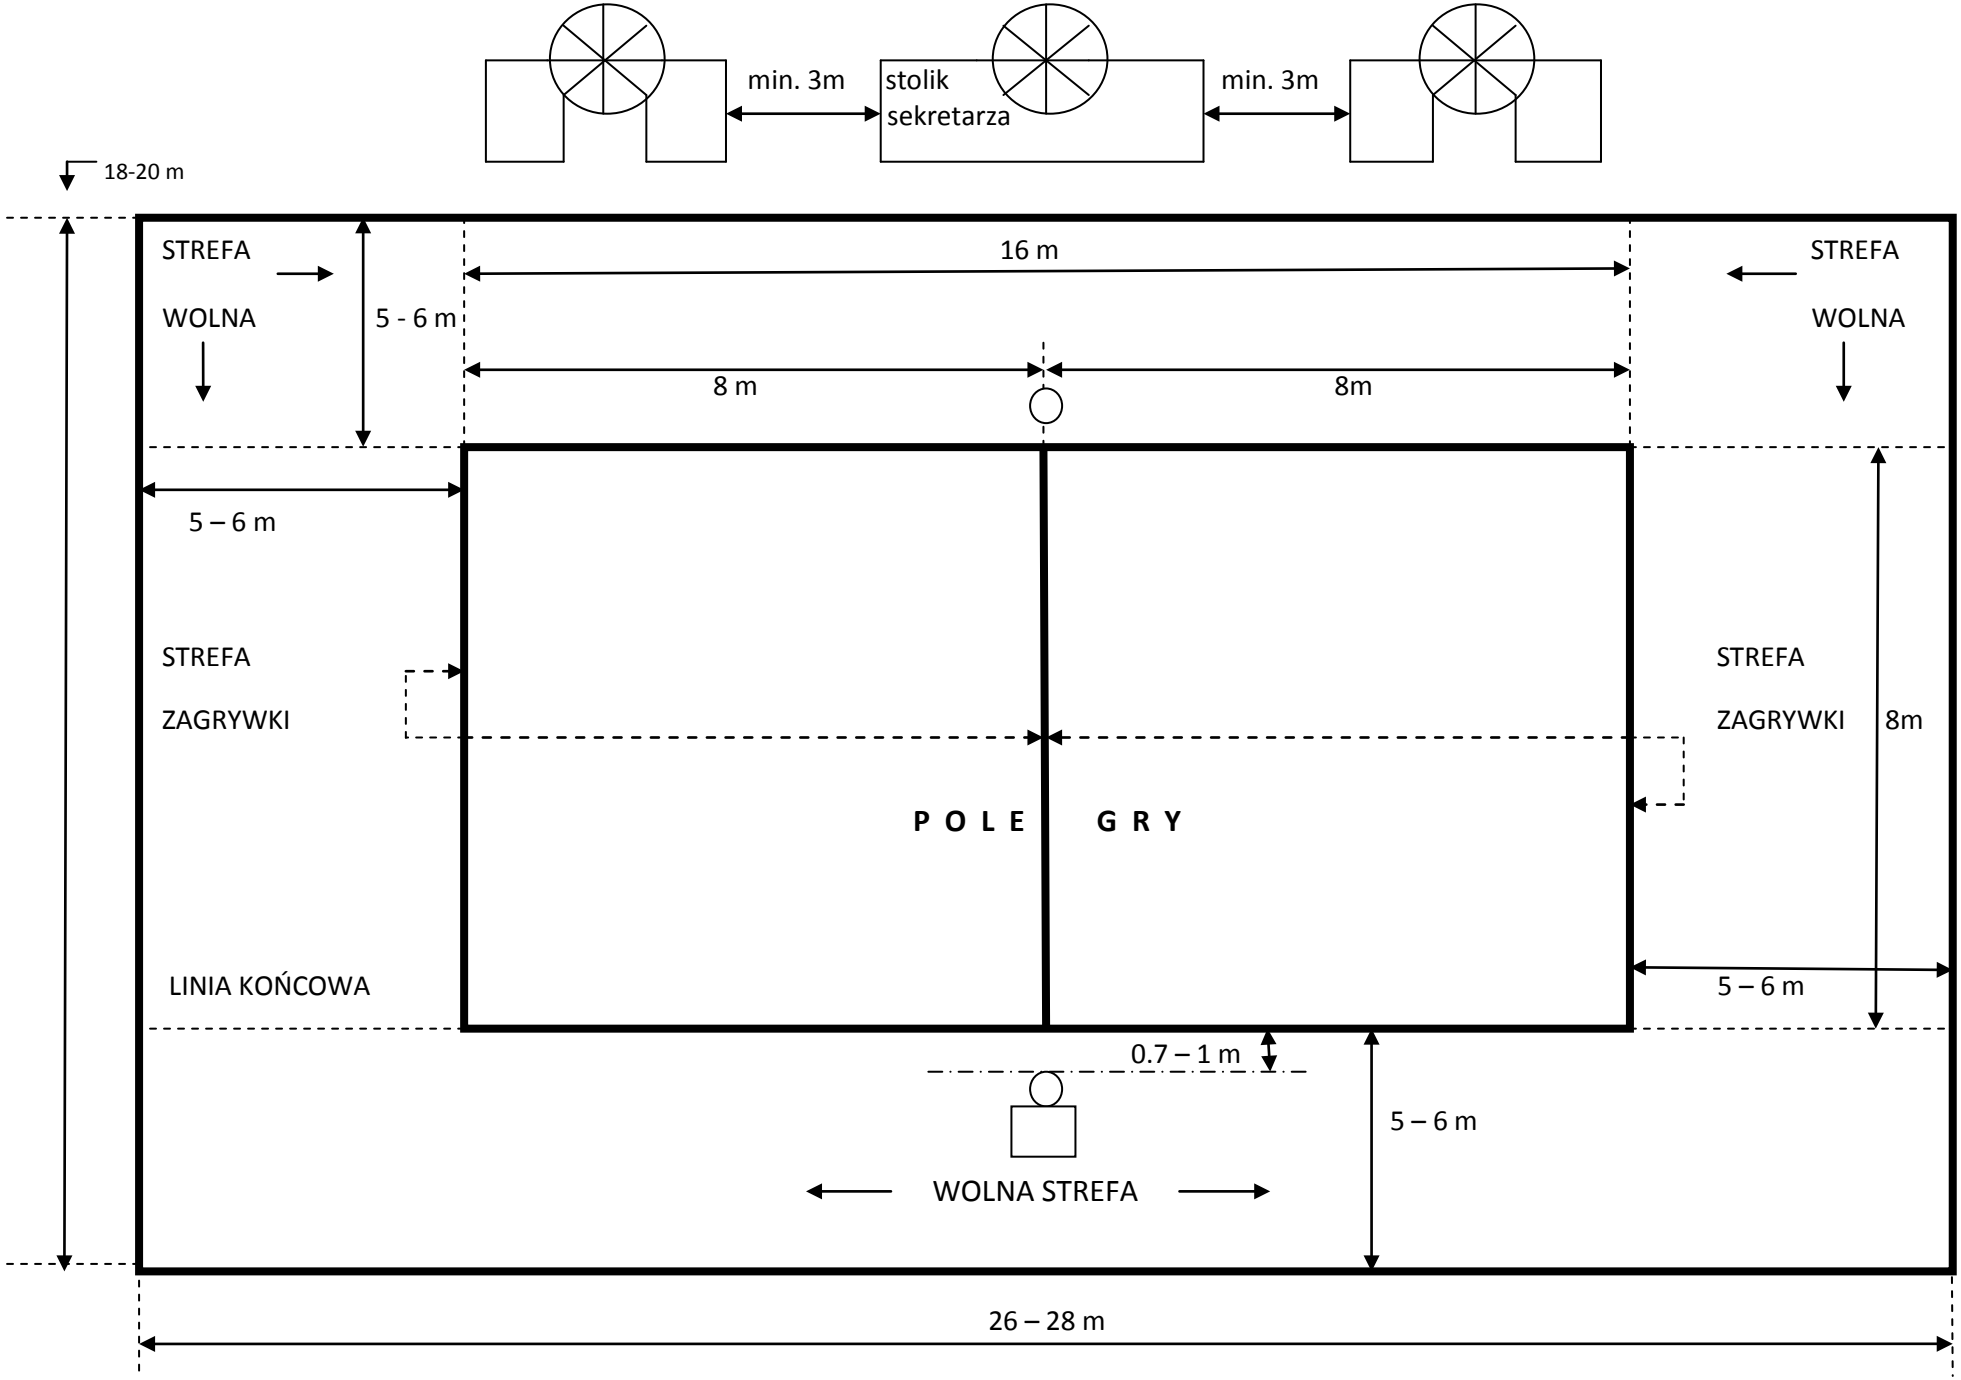
min. 3m
stolik
sekretarza
min. 3m
18-20 m
STREFA
WOLNA
5 - 6 m
16 m
STREFA
WOLNA
8 m
8m
5 – 6 m
STREFA
ZAGRYWKI
STREFA
ZAGRYWKI
8m
P O L E G R Y
LINIA KOŃCOWA
5 – 6 m
0.7 – 1 m
5 – 6 m
WOLNA STREFA
26 – 28 m